

Buitengrens Wageningen UR zeggenschap

Aardappelproef

Buitengrens attentiezone

Zone zonder Wageningen UR zeggenschap, geen akkerbouw mogelijk (watergang & openbaar groen)





Aardappelproef




Buitengrens attentiezone



Zone zonder Wageningen UR zeggenschap, geen akkerbouw mogelijk (watergang & openbaar groen)

Uittreksel Kadastrale Kaart

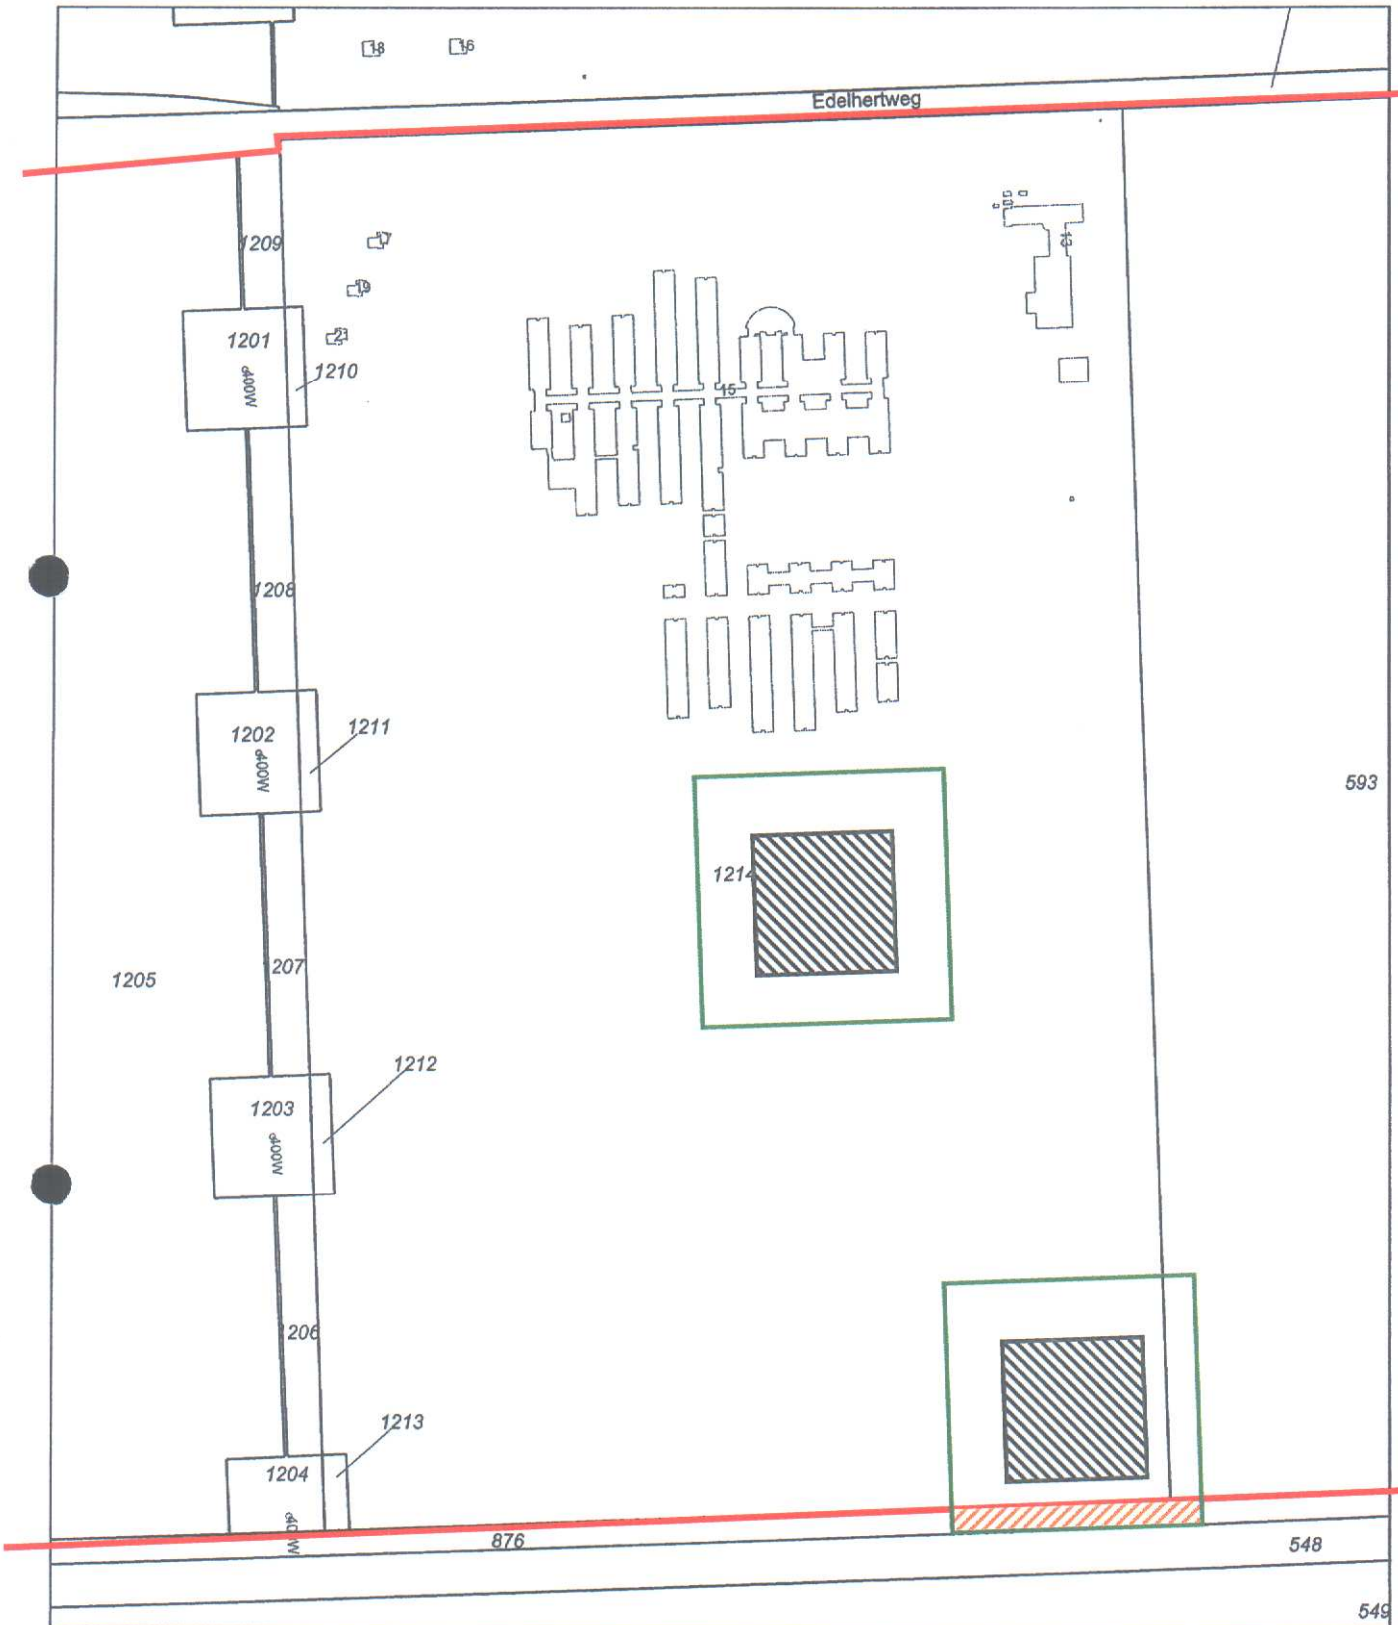

0 m 50 m 250 m

Deze kaart is noordgericht		Schaal 1:5000		
12345	Perceelnummer	Kadastrale gemeente		LELYSTAD
25	Huisnummer	Sectie		H
—	Kadastrale grens	Perceel		1214
---	Voorlopige grens			
—	Bebouwing			
—	Overige topografie			

Voor een eensluitend uittreksel, LELYSTAD, 27 oktober 2010
De bewaarder van het kadaster en de openbare registers

Aan dit uittreksel kunnen geen betrouwbare maten worden ontleend.
De Dienst voor het kadaster en de openbare registers behoudt zich de intellectuele eigendomsrechten voor, waaronder het auteursrecht en het databankenrecht.